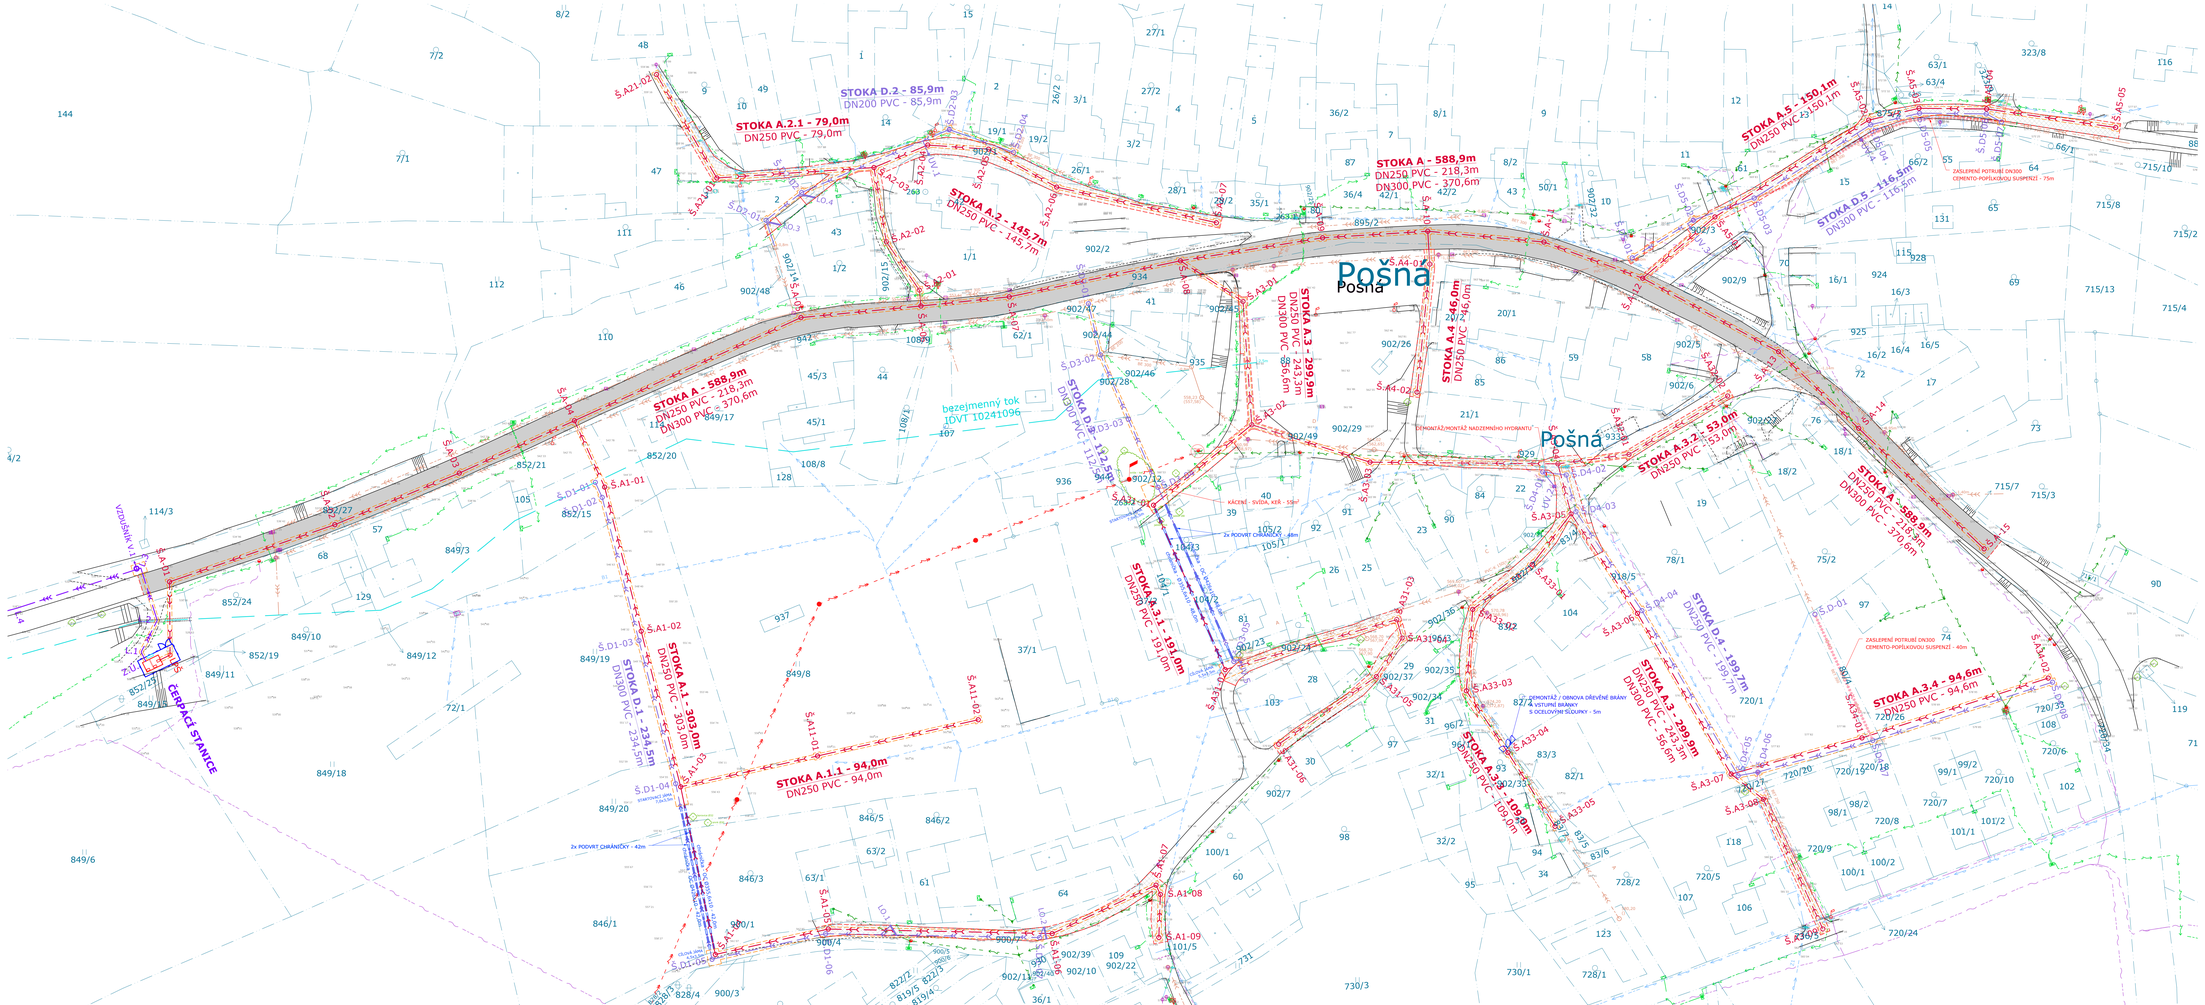

LEGENDA:

INŽENÝRSKÉ SÍTĚ - NAVRŽENÉ

- SPLAŠKOVÁ KANALIZACE - GRAVITAČNÍ
- SPLAŠKOVÁ KANALIZACE - TLAKOVÁ
- DEŠŤOVÁ KANALIZACE - GRAVITAČNÍ
- RUŠENÍ KANALIZACE (ZASLEPENÍ CEMENTO-POPÍLKOVOU SUSPENZÍ)

INŽENÝRSKÉ SÍTĚ - STÁVAJÍCÍ

- KANALIZACE
- VODOVOD
- SDĚLOVACÍ VEDENÍ - PODZEMNÍ
- VEDENÍ NN - PODZEMNÍ
- VEDENÍ NN - NADZEMNÍ
- VEDENÍ VN - NADZEMNÍ
- VEDENÍ SSZT - PODZEMNÍ

OSTATNÍ

- VODNÍ TOK - OSA
- KATASTRÁLNÍ PARCELY
- HRANA VÝKOPU
- OBNOVA KOMUNIKACE III. TŘÍDY
- OBNOVA OBRUSNÉ VRSTVY MÍSTNÍ KOMUNIKACE
- OBNOVA MÍSTNÍ KOMUNIKACE Z RECYKLÁTU

Digitálně podepsal Ing. Petr Kohoutek
DN: c=CZ, o=ČESKÁ REPUBLIKA, ou=Česká komora autorizovaných inženýrů a technických zkušebů, cn=Ing. Petr Kohoutek, serialNumber=ca0ffb0a0a0a0a0a, postalCode=Praha, serialNumber=PE0000B, title=0000
Datum: 2026.02.02 12:49:05 +01'00'

VAK projekt s.r.o.
Kněžskodvorská 2544, 370 04 České Budějovice
Email: vakprojekt@vakprojekt.cz, www.vakprojekt.cz

ZODPOVĚDNÝ PROJEKTANT	VYPRACOVAL	KOPIE ČÍSLO
ING. PETR KOHOUTEK	ING. PETR KOHOUTEK	

OKRES	Pelhřimov (Kraj Vysočina)	STUPEŇ PROJEKTU
MÍSTO STAVBY	k.ú. Pošná, k.ú. Důl.; k.ú. Pacov	PROJEKTOVÁ DOKUMENTACE PRO POVOLENÍ STAVBY
INVESTOR	Obec Pošná, Pošná 51, 395 01 Pacov	
NÁZEV AKCE	**Pošná - kanalizace, čerpací stanice a výtlak na ČOV Pacov**	DATUM PROJEKTU 1/2026
		FORMÁT VÝKRESU 5xA4
STAVEBNÍ OBJEKT		MĚŘÍTKO 1:1000
OBSAH VÝKRESU	**Koordinační situační výkres - kanalizace Pošná**	Č. VÝKRESU C.3.1