


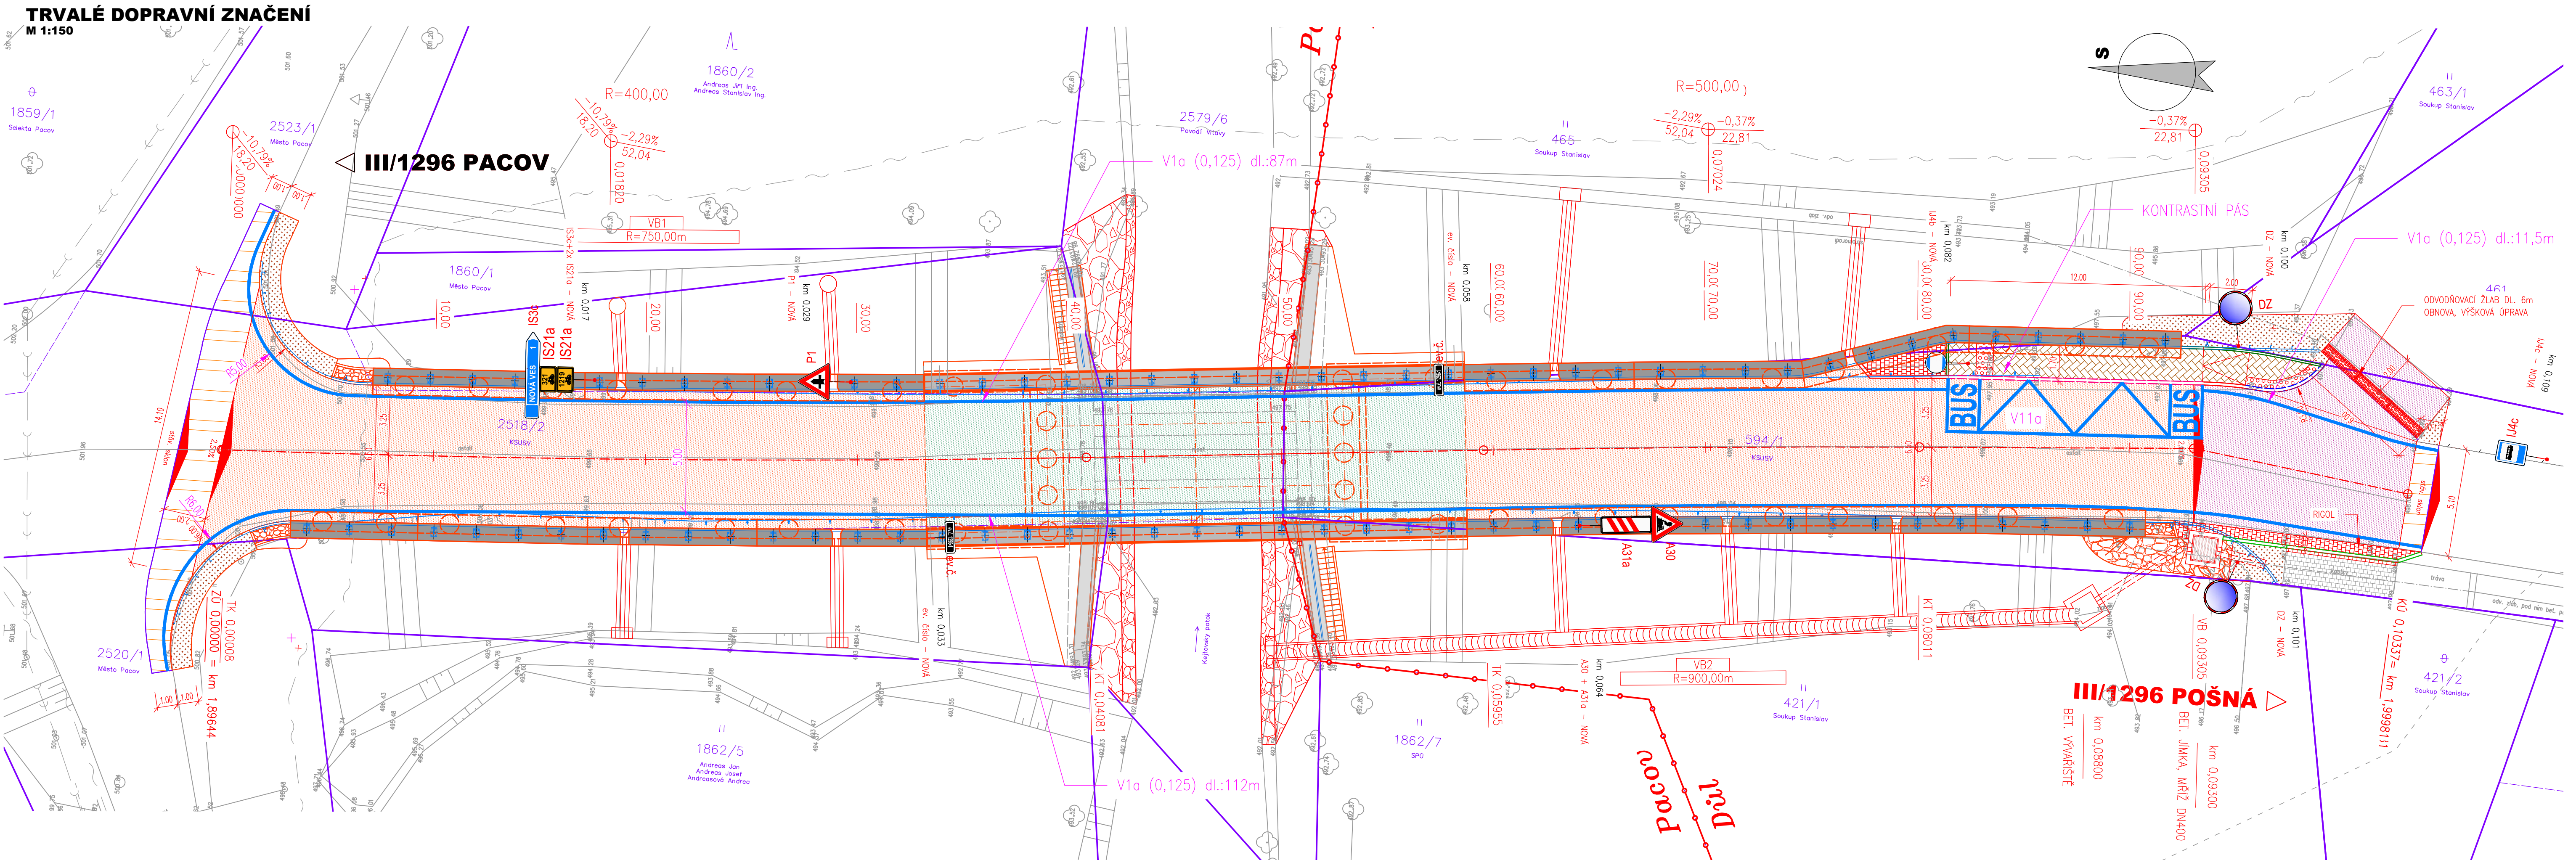

SO 101

Zodpovědný projektant:	Ing. Milan Macko	<i>Milan Macko</i>	Zhotovitel PD:	MACKO	
Vypracoval:	Miroslav Macko	<i>Macko</i>	Mosty a konstrukce staveb		
Objednatel:	Krajská správa a údržba silnic Vysočiny Kosovská 1122/16, Jihlava				
Kraj:	Vysočina				
Katastrální území	Pacov, Dál				
Datum:			08/2020		
Měřítko:			1:150		
Stupeň PD:			PDPS		
Číslo zakázky:			05-2019		
TRVALÉ DOPRAVNÍ ZNAČENÍ			D.1.1.1.		
			6		