


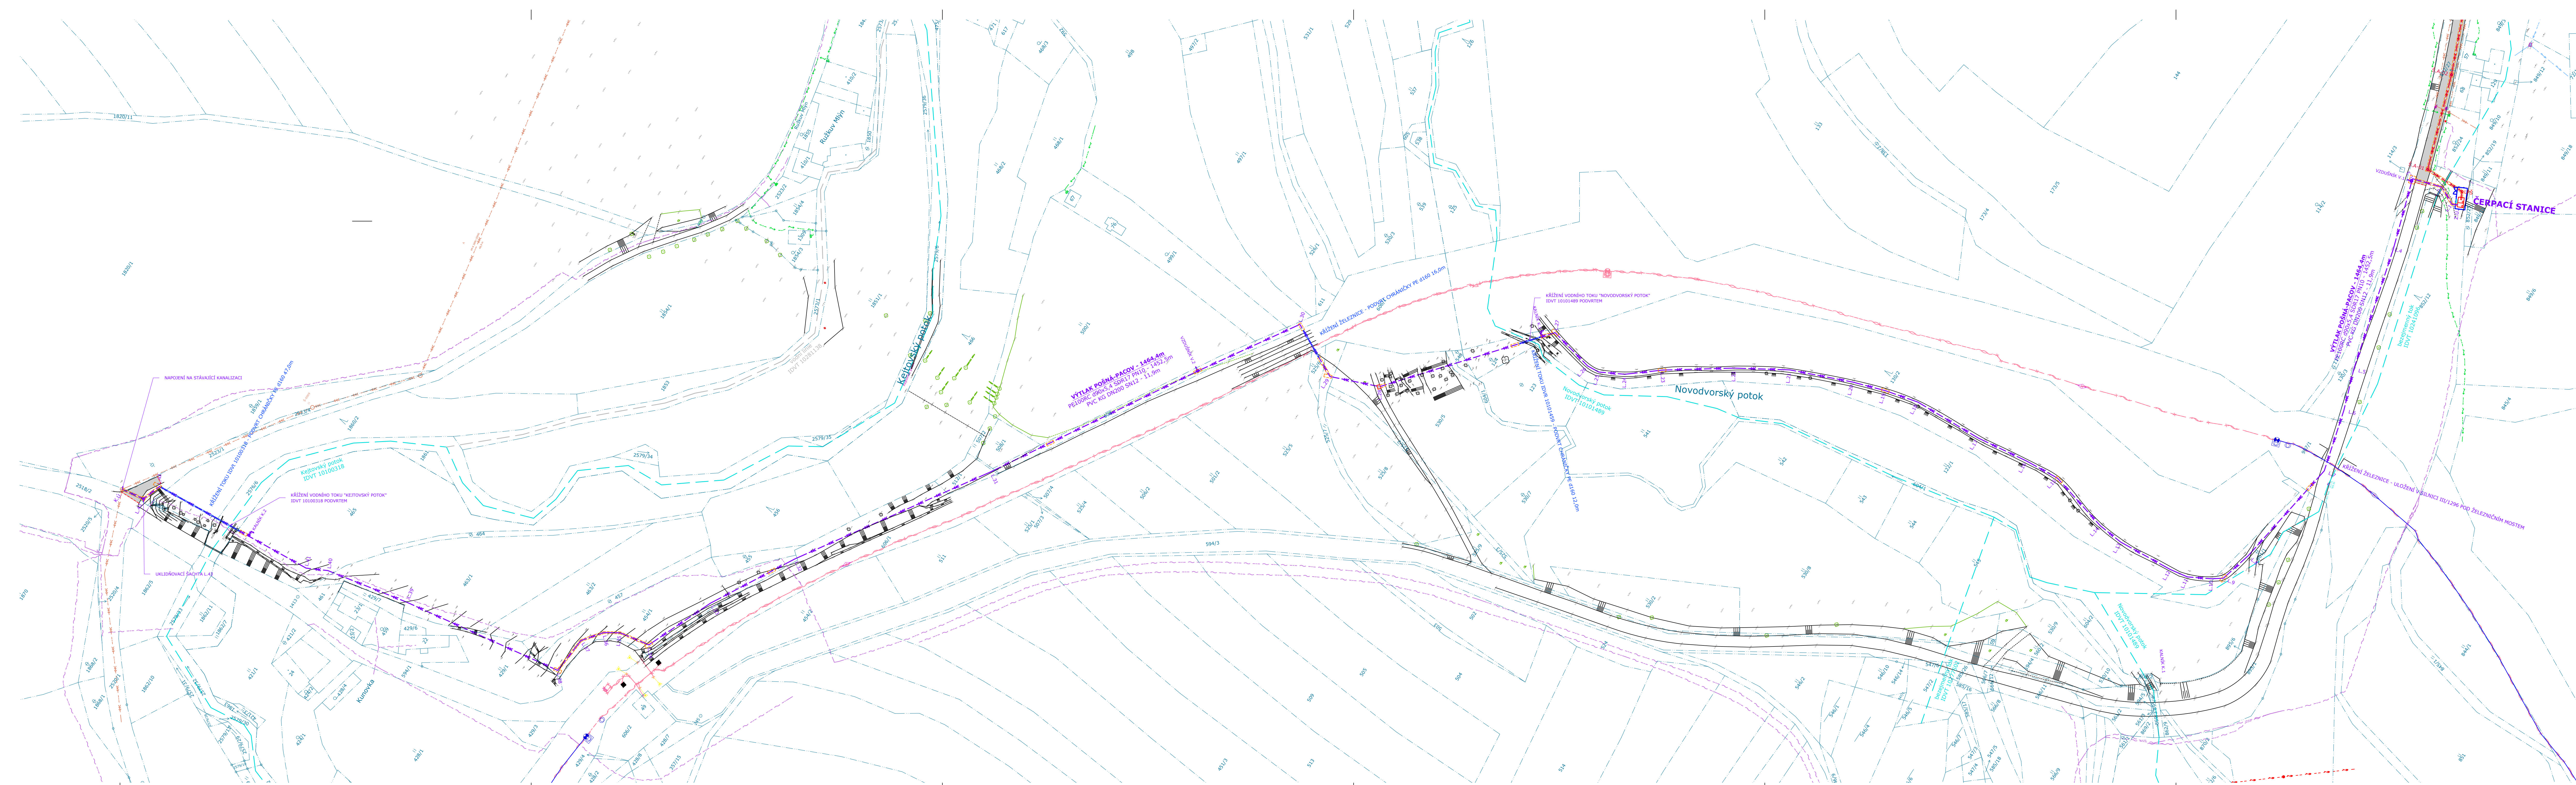

LEGENDA:

- INŽENÝRSKÉ SÍTĚ - NAVRŽENÉ
- SPLAŠKOVÁ KANALIZACE - GRAVITAČNÍ
 - SPLAŠKOVÁ KANALIZACE - TLAKOVÁ
 - DEŠŤOVÁ KANALIZACE - GRAVITAČNÍ
 - RUŠENÍ KANALIZACE (ZASLEPENÍ CEMENTO-POPÍLKOVOU SUSPENZÍ)
- INŽENÝRSKÉ SÍTĚ - STÁVAJÍCÍ
- KANALIZACE
 - VODOVOD
 - SDĚLOVACÍ VEDENÍ - PODZEMNÍ
 - VEDENÍ NN - PODZEMNÍ
 - VEDENÍ NN - NADZEMNÍ
 - VEDENÍ VN - NADZEMNÍ
 - VEDENÍ SSZT + ČD TELEMATIKA + OPTONET - PODZEMNÍ

OSTATNÍ

- VDNÍ TOK - OSA
- KATASTRÁLNÍ PARCELY
- HRANA VÝKOPU
- OBNOVA OBRUSNÉ VRSTVY KOMUNIKACE III. TŘÍDY
- OBNOVA OBRUSNÉ VRSTVY MÍSTNÍ KOMUNIKACE

VÝTYČOVACÍ BODY:

BOD	X	Y
Z.Ú.	708116.598	1118840.251
L.1	708117.919	1118837.557
L.2	708113.344	1118838.559
L.3	708118.014	1118813.631
VZDÚŠNÍK V.1	708119.156	1118814.000
L.4	708153.331	1118825.049
L.5	708118.967	1118841.778
L.6	708236.790	1118849.043
L.7	708267.030	1118857.553
L.8	708325.761	1118848.761
L.9	708341.690	1118844.428
L.10	708345.249	1118839.518
L.11	708351.270	1118826.657
L.12	708352.797	1118819.272
L.13	708354.944	1118290.392
L.14	708353.659	1118277.221
L.15	708345.238	1118245.534
L.16	708346.563	1118227.543
L.17	708350.214	1118200.567
L.18	708351.730	1118164.565
L.19	708355.947	1118147.472
L.20	708361.396	1118131.078
L.21	708373.728	1118100.853
L.22	708388.590	1118076.460
L.23	708409.528	1118046.303
L.24	708421.685	1118031.560
L.25	708428.029	1118019.791
L.26	708428.548	1118013.395
L.27	708421.387	1117990.693
KALNÍK K.1	708428.734	1117985.653
L.28	708495.490	1117930.210
L.29	708505.000	1117904.076
L.30	708491.150	1117878.699
VZDÚŠNÍK V.2	708505.659	1117848.074
L.31	708646.536	1117787.789
L.32	708732.597	1117728.327
L.33	708775.116	1117704.616
L.34	708810.222	1117689.941
L.35	708812.970	1117674.310
L.36	708817.453	1117667.220
L.37	708827.217	1117659.717
L.38	708846.511	1117658.096
L.39	708859.492	1117674.495
L.40	708864.044	1117571.996
L.41	708871.099	1117521.977
KALNÍK K.2	708875.408	1117488.360
L.42	708879.062	1117436.509
L.43	708888.872	1117431.073
K.Ú.	708890.720	1117421.316

VAK projekt s.r.o.		Kněžskodvorká 2544, 370 04 České Budějovice
Ing. Petr Kohoutek		Email: vakprojekt@vakprojekt.cz, www.vakprojekt.cz
ZODPOVĚDNÝ PROJEKTANT	VYPRACOVAL	KOPIE ČÍSLO
ING. PETR KOHOUTEK	ING. PETR KOHOUTEK	
OKRES	Pelhřimov (Kraj Vysočina)	STUPEŇ PROJEKTU
MÍSTO STAVBY	k.ú. Pošná; k.ú. Důl; k.ú. Pacov	PROJEKTOVÁ DOKUMENTACE
INVESTOR	Obec Pošná, Pošná 51, 395 01 Pacov	PRO POVOLENÍ STAVBY
NÁZEV AKCE	Pošná - kanalizace, čerpací stanice a výtlač na ČOV Pacov	DATUM PROJEKTU
		1/2026
		FORMÁT VÝKRESU
		9xA4
STAVEBNÍ OBJEKT		MĚŘÍTKO
		1:1000
OBSAH VÝKRESU		Č. VÝKRESU
Koordináční situací výkres - výtlač Pošná - Pacov		C.3.2